



BRA	113,7
P-ROM	109,3

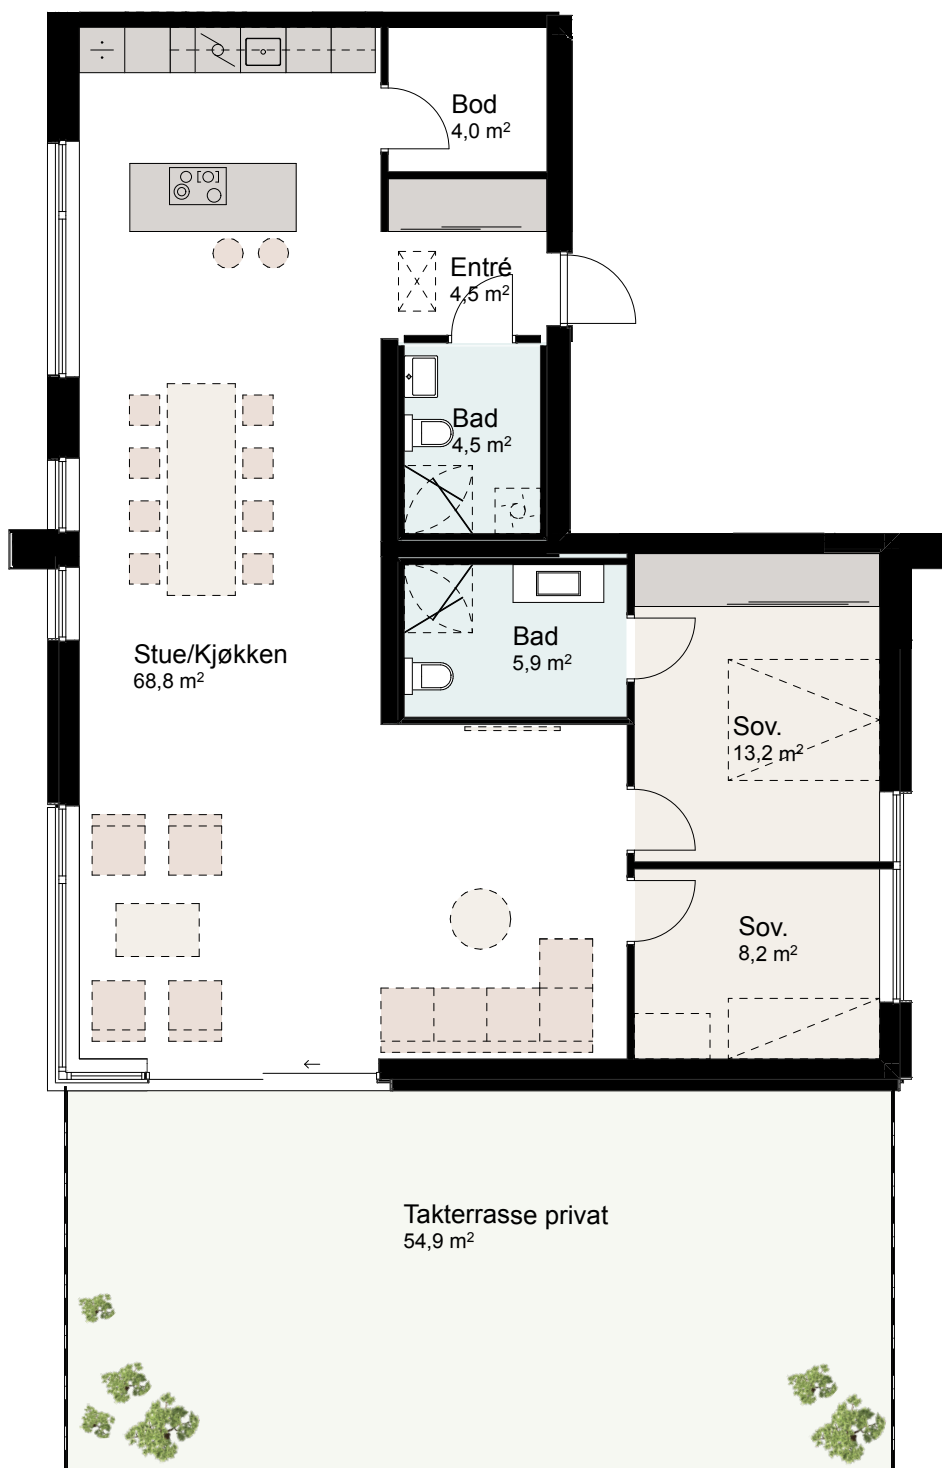

D02	Justering av keyplangrafikk	27.11.2019	MGC	BSH
D01	Endring takterrasse	27.11.2019	BSH	MGC
Rev	Beskrivelse	Dato	Sign	Kontr
Arkitekt	 LOF ARKITEKTER AS Rosenborggata 19C, 0356 OSLO Tel: 22 98 97 70, www.lof.no	Prosjekt	Adresse Svanegangen Søren Lemmichs gate 1 og Losjeplassen 2 og 4, 3015 Drammen Gnr/Bnr: 113/343, 113/649	
DAK-filnavn	Detaljprosjekt Svanegangen	Tegningsstatus	Tiltakshaver Svanegangen Utvikling AS P.boks 2295, Strømsø, 3003 Drammen	
Dato	Mål v/A4:	Tegnet	Kontr.	Ans.
25.11.19	1:100	MGC	BSH	SO
Tittel		Prosjekt nr.		Rev.
3-roms		2145		D02
		Tegning nr.		
		A2-H06-01		