
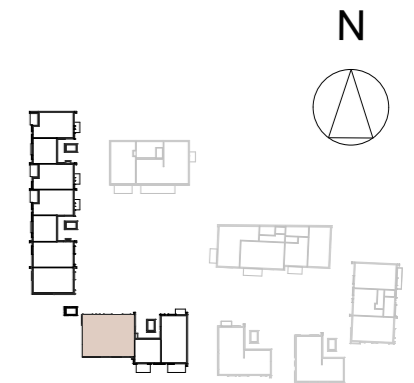


BRA	142,5
P-ROM	138,4

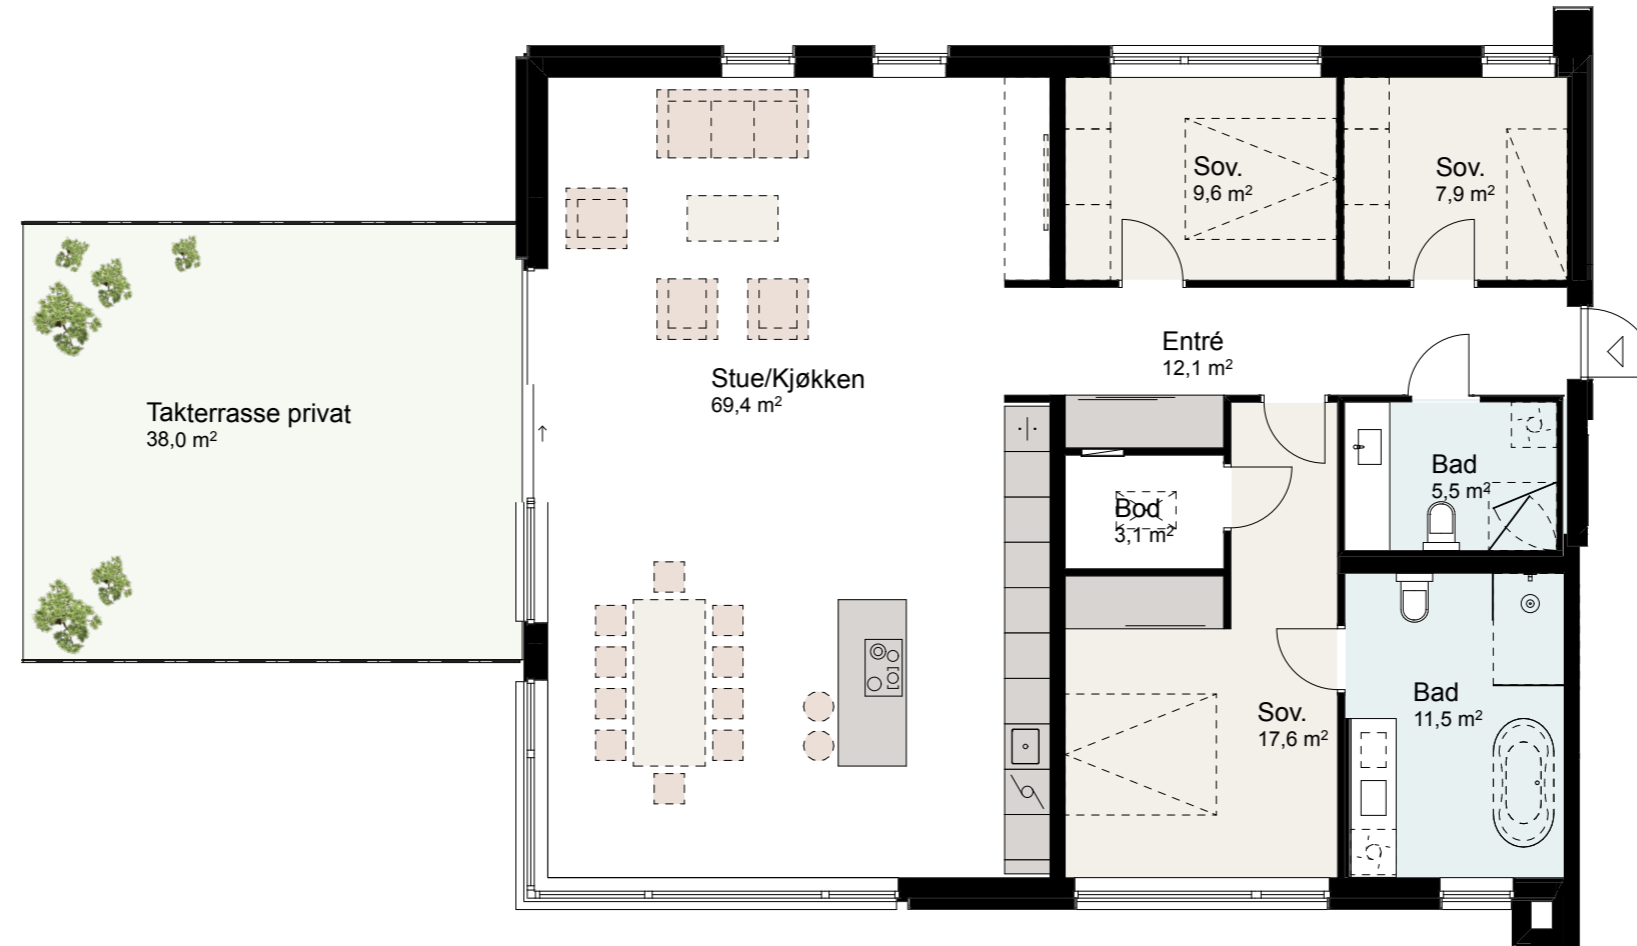

					Prosjekt <b>Svanegangen</b> Adresse Søren Lemmichs gate 1 og Losjeplassen 2 og 4, 3015 Drammen Gnr/Bnr: 113/343, 113/649					Tiltakshaver <b>Svanegangen Utvikling AS</b> P.boks 2295, Strømsø, 3003 Drammen					Arkitekt  <b>LOF ARKITEKTER AS</b> Rosenborggata 19C, 0356 OSLO Tel: 22 98 97 70, www.lof.no				
D00	Første utsendelse	25.11.2019	BSH	MGC	Tegningsstatus	Dato	Prosjekt nr.	Tegnet	Kontr.	Ans.	Tittel	Mål v/A3:	Tegning nr.	Rev.					
Rev	Beskrivelse	Dato	Sign	Kontr	Salgstegninger	25.11.19	2145	BSH	MGC	SO	4-roms	1:100	A4-H05-03	D00					